



DETAIL A, M 1:100:

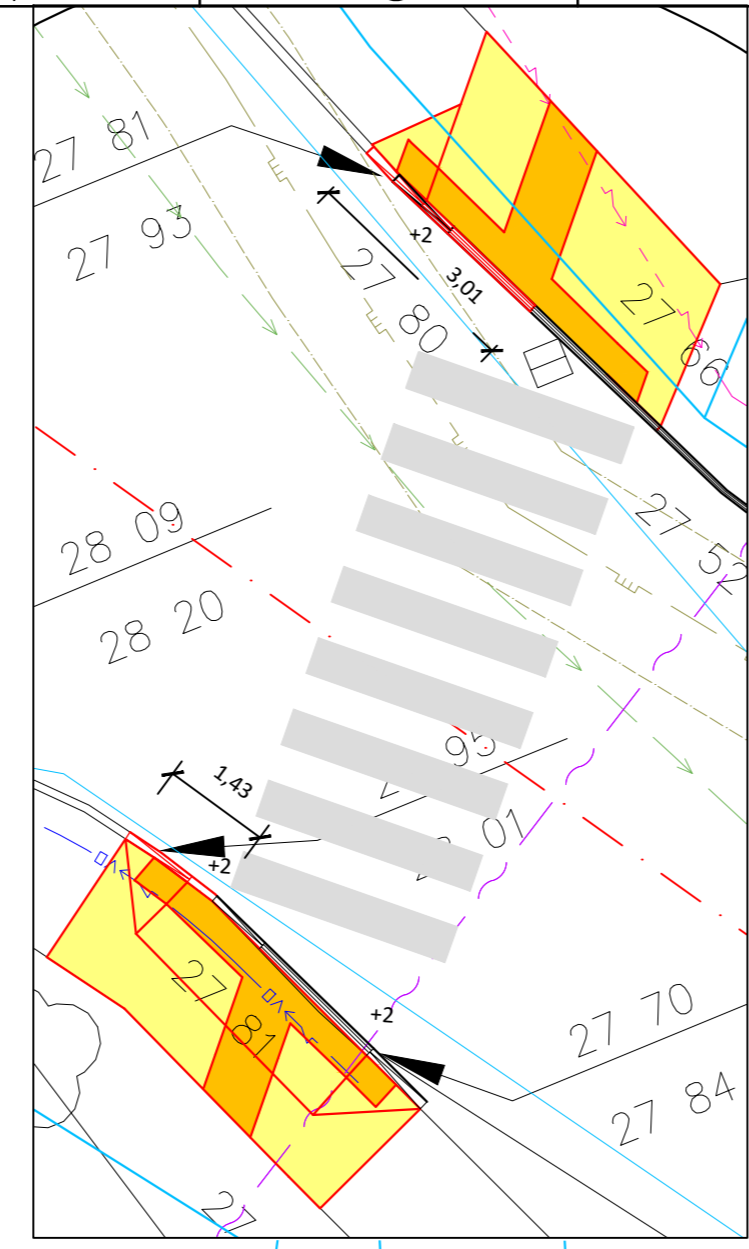

DETAIL B, M 1:100:

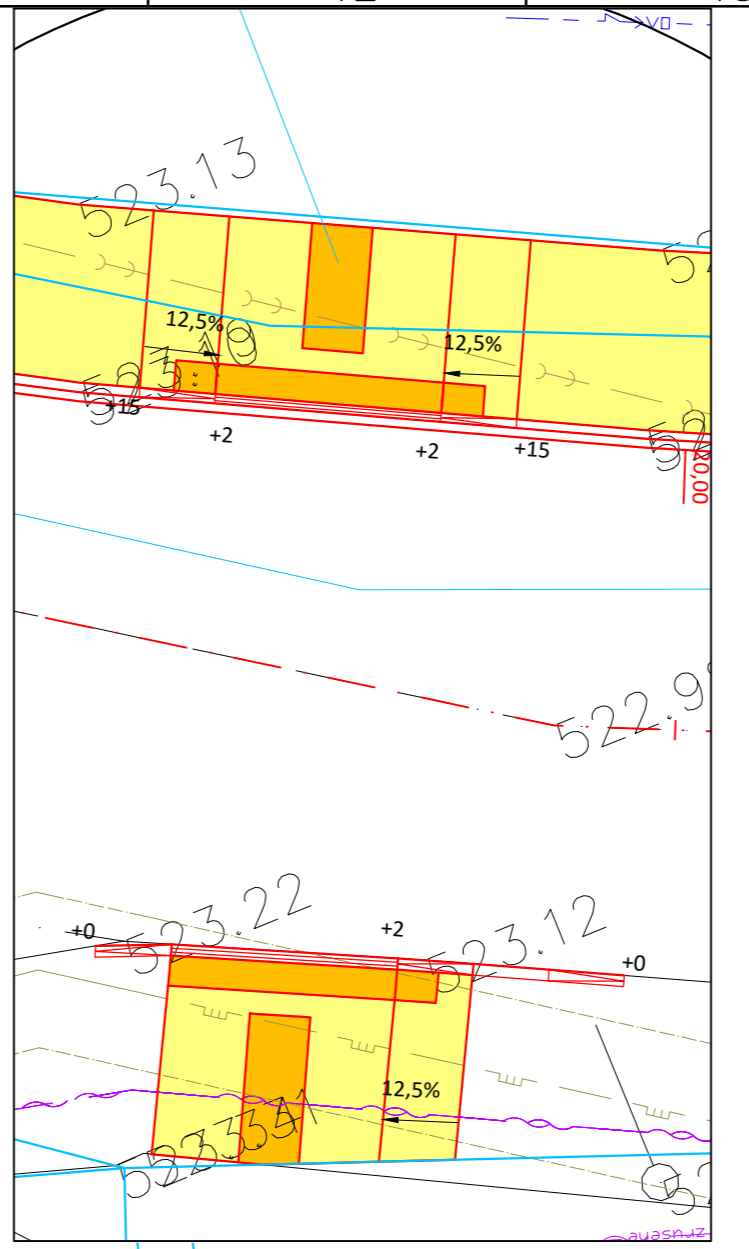

LEGENDA PLOCH:

- CHODNÍK - BETONOVÁ DLAŽBA
- VÝMĚNA DLAŽBY - BETONOVÁ DLAŽBA
- TRÁVNÍK
- VOZOVKA - NOVÁ KONSTRUKCE - ASFALT
- HMATOVÁ DLAŽBA - BET. DLAŽBA
- KONTRASTNÍ PÁS - BET. DLAŽBA
- SJEZD - BET. DLAŽBA

LEGENDA ČAR:


- OSTATNÍ:**
- NOVÝ NÁVRH
 - GEODETICKÉ ZAMĚŘENÍ
 - KATASTR VNĚJŠÍ
 - KATASTR VNITŘNÍ
 - SOUVISEJÍCÍ PROJEKT
 - OCHRANNÉ PÁSMO
 - HRANICE TERÉNNÍCH ÚPRAV
 - DOTČENÉ POZEMKY
 - OBRUBA SNÍŽENÁ
 - OBRUBA


STÁV. INŽENÝRSKÉ SÍTĚ

- KANALIZACE DEŠTOVÁ
- PLYNOVOD STL PODZEMNÍ
- SDĚLOVACÍ VEDENÍ PODZEMNÍ
- SDĚLOVACÍ VEDENÍ NADZEMNÍ
- VEŘEJNÉ OSVĚTLENÍ NADZEMNÍ
- ELEKTRO NN NADZEMNÍ
- ELEKTRO VN PODZEMNÍ
- ZRUŠENÉ SDĚLOVACÍ VEDENÍ
- KANALIZACE SPLAŠKOVÁ

LEGENDA SYMBOLŮ:

- NOVÉ:**
- STROM
- STÁVAJÍCÍ:**
- SLOUP DŘEVĚNÝ
 - SLOUP BETONOVÝ
 - DOPRAVNÍ ZNAČKA
 - VSTUP
 - VRATA - VJEZD
 - HLAVNÍ UZÁVĚR PLYNU
 - PRIS
 - ŠOUPĚ PLYN
 - ŠOUPĚ VODA
 - ŠACHTA KANALIZAČNÍ
 - ULIČNÍ VPUSŤ
 - STROM BEZ ROZLIŠENÍ
 - TYČOVÝ ZNAK

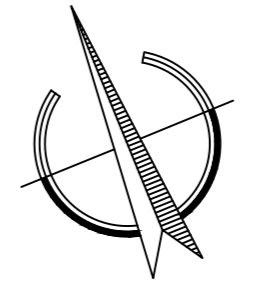

Náměstí Krále Jiřího 6, 350 02 Cheb, tel. 354 436 328, fax 354 535 179, email: info@dsva.cz, www.dsva.cz		
Zodpovědný projektant:	Technická kontrola:	Zhotovitel:
Ing. Petr Král	Ing. Jiří Ševčík	
Projektant:	Hlavní projektant:	
Ing. Veronika Šulková	Ing. Petr Král	
MěÚ:	Kraj:	Datum:
Město Plesná, 5. května 301, 351 35 Plesná	Karlovarský	4/2017
Stavebník:	Číslo zakázky:	
Město Plesná, 5. května 301, 351 35 Plesná	26/2017	
Akce:	Úroveň:	Souprava:
Plesná, Zvýšení bezpečnosti pro pěší v ulici 5. května	TP	
SO:		
Výkres	Situační díl A	Měřítko: 1:500 Část: B.2.a
Dokumentaci lze užívat ve smyslu příslušné smlouvy o dílo, kopírování a rozšiřování bez předchozího souhlasu je zakázáno		