



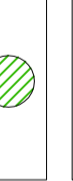




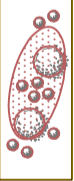
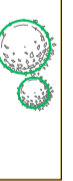

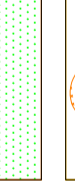
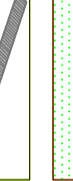
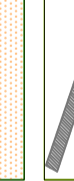
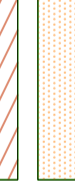





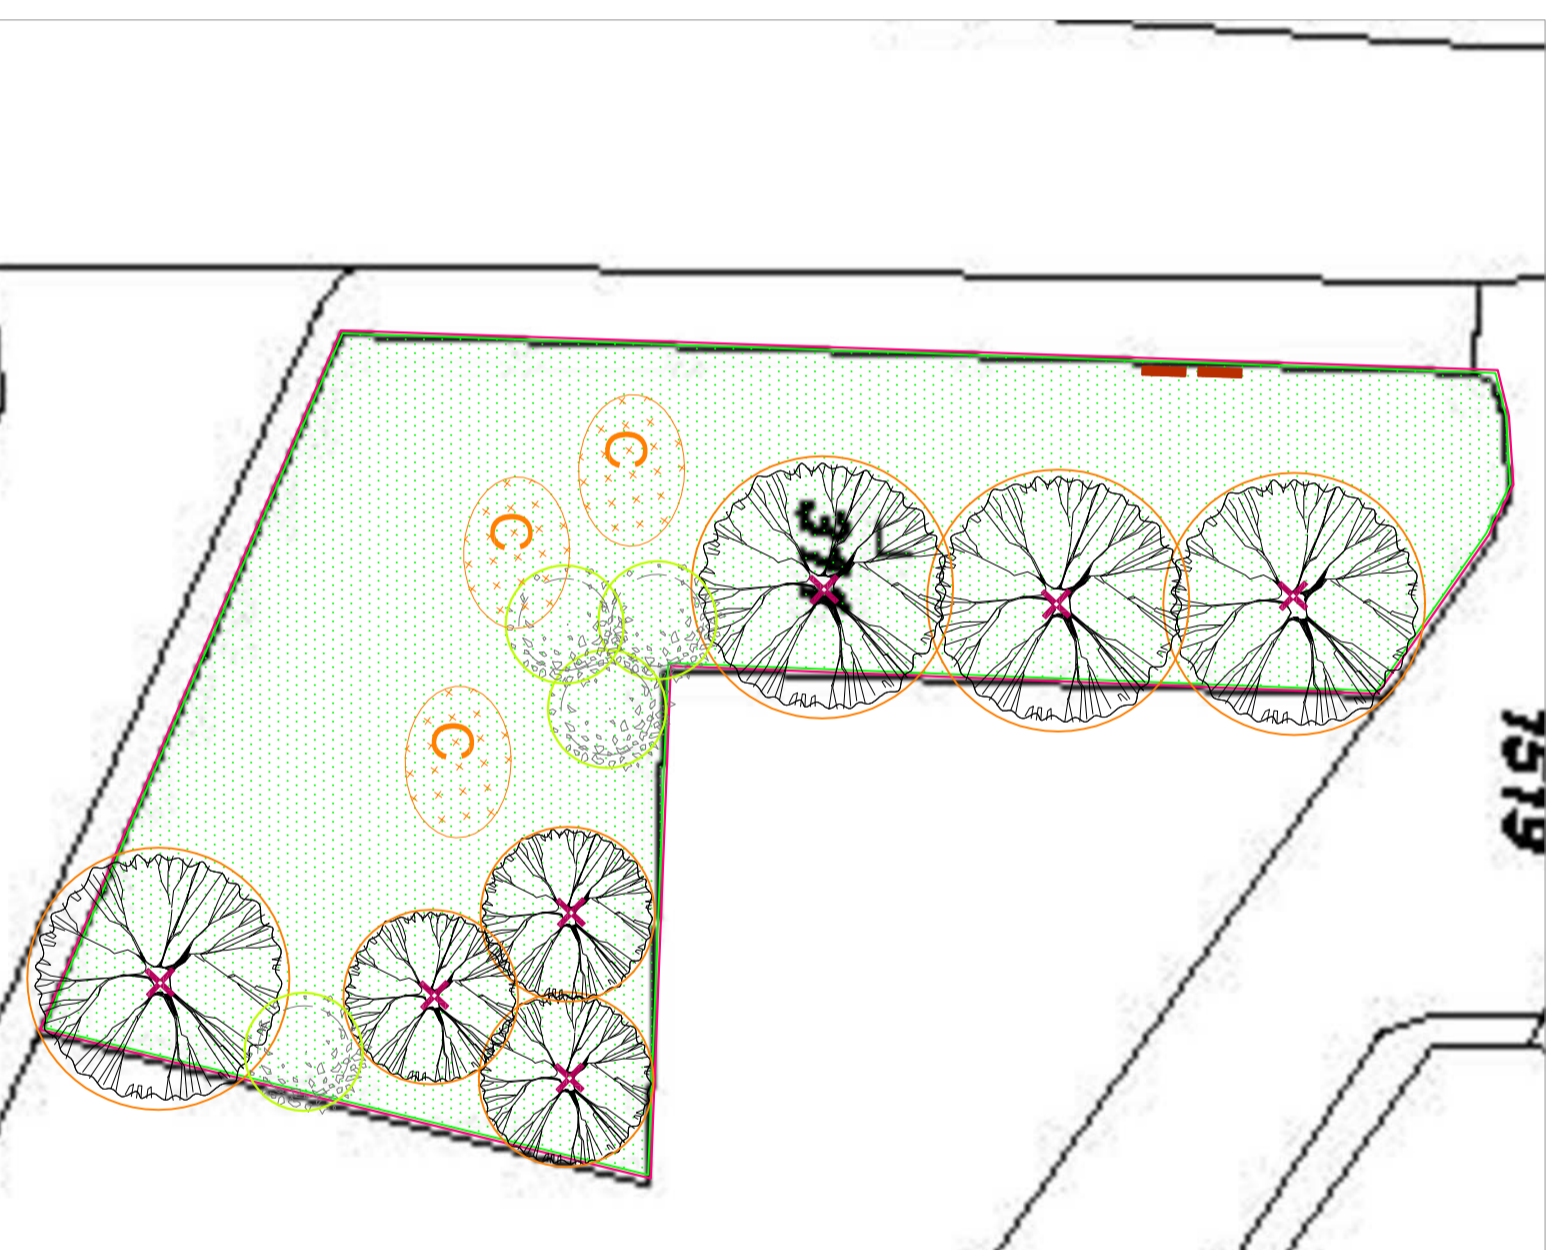
LEGENDA


STÁVAJÚCI A NAVRHOVANÉ VEGETAČNÍ PRVKY - BODOVÉ

-  SOLITERNÍ STROM LISTNATÝ
-  SOLITERNÍ STROM LISTNATÝ - MALOKORUNNÝ
-  SOLITERNÍ KER LISTNATÝ
-  SOLITERNÍ STROM JEHLIČNATÝ - STÁVAJÚCI
-  STROM LISTNATÝ - STÁVAJÚCI
-  VÝSADBA STROMU
-  HRANICE REŠEŠENÉHO ÚZEMÍ
-  ODPŮČÍVADLO

STÁVAJÚCI A NAVRHOVANÉ VEGETAČNÍ PRVKY - PLOŠNĚ

-  ZAHONOVÁ VÝSADBA KERŮ
-  KERŮVÁ SKUPINA POKRYVNÁ
-  KERŮVÁ SKUPINA STÁLEZELENÁ
-  CIBULOVINY KE ZPLANĚNÍ
-  TRÁVNÍK PARKOVÝ
-  OPRAVOVANÁ OPĚRNÁ ZIDKA
-  MLATOVÝ CHODNÍK
-  DLÁŽDENÝ CHODNÍK
-  PÍKNIKOVÉ SESTAVY STŮL X LAVICE LAVIČKA - ODPADKOVÝ KOŠ
-  TRVALKOVÁ PARTIE
-  VEREJNÁ STUDNA K ESTETIZACI



 		Regionální operační program regionu soudržnosti Severozápad Podporováno z Evropského fondu pro regionální rozvoj „Více přístane být snem“	
www.nuissseverozapad.cz		www.europa.eu	
PŘÍPRAVA PODKLADŮ PRO NÁSLEDNOU REALIZACI ÚPRAV VEREJNÝCH PROSTRANSTVÍ OBCE PŘÍPRAVA PODKLADŮ PRO NÁSLEDNOU REALIZACI ÚPRAV VEREJNÝCH PROSTRANSTVÍ MĚSTA PLEŠNA ROZVOJOVÝ PLÁN ZELENÉ MĚSTA PLEŠNA			
HLAVNÍ PROJEKTANT Ing. Tomáš R. A. K. O. S. 353 01 Mariánské Lázně, Jiráskova 454 e-mail: tomasrakos@gmail.com		OTISK RAZITVA	
IČO: 707 246 95 GSM: +420 775 606 326		ZODPOVĚDNÝ PROJEKTANT Ing. Tomáš R. A. K. O. S.	
VÝKONOVÁ FÁZE: Studie řešení		VEDOUČÍ PROJEKTU Ing. Tomáš R. A. K. O. S.	
OBJEDNATEL: Míst. 21, o.p.s., Píseňská 32, 354 71, Vanásk Hradištské		FORMÁT 4 x A4	
DOKUMENTACE:		MĚŘÍTKO 1:250	
NÁVRH ŘEŠENÍ - D		ARCH. ČÍSLO 2012	
		ČÍSLO PŘÍLOHY B.2.d	

