



# Vytvoření strategických dokumentů pro svazek obcí Kamenné Vrchy - pasport hřbitova - obec Plesná

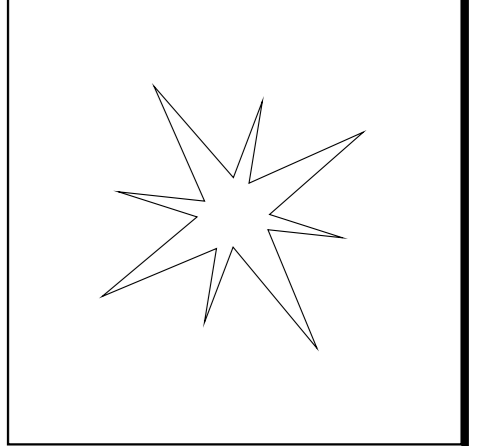

■ sektor A  
■ sektor B  
■ sektor C  
■ sektor D  
 Plocha hřbitova  
 Hřbitovní kaple

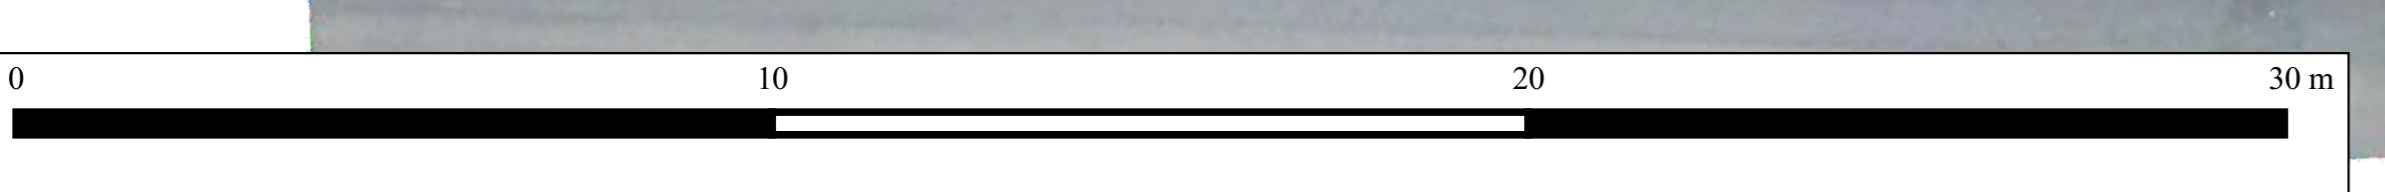

Zhotovitel: Ing. Renata Stulíková	Odpovědná osoba: Ing. Pavel Petřík	Paré: 1	 <small>Stranická Čulka 1011, 151 01 Praha 5 tel. +420 22 527 915, e-mail: info@geodata.cz</small>
Kraj: KARLOVARSKÝ	SVAZEK OBČÍ KAMENNÉ VRCHY		
Obec: SVAZEK OBČÍ KAMENNÉ VRCHY	SVAZEK OBČÍ KAMENNÉ VRCHY		
Investor: SVAZEK OBČÍ KAMENNÉ VRCHY	SVAZEK OBČÍ KAMENNÉ VRCHY		
Datum: 04/2022	Zakázkové číslo: 8560		
<b>Poslení strategického řízení v obcích Dobrovolného svazku obcí Kamenné Vrchy - pasport hřbitova Plesná</b>			
Příloha: č. 1	Měřítko: 1 : 100	Formát: A0	Číslo přílohy: 1
<small>Číslo projektu: CZ.03.4.74/0.0/0.18/092/0014682</small>			