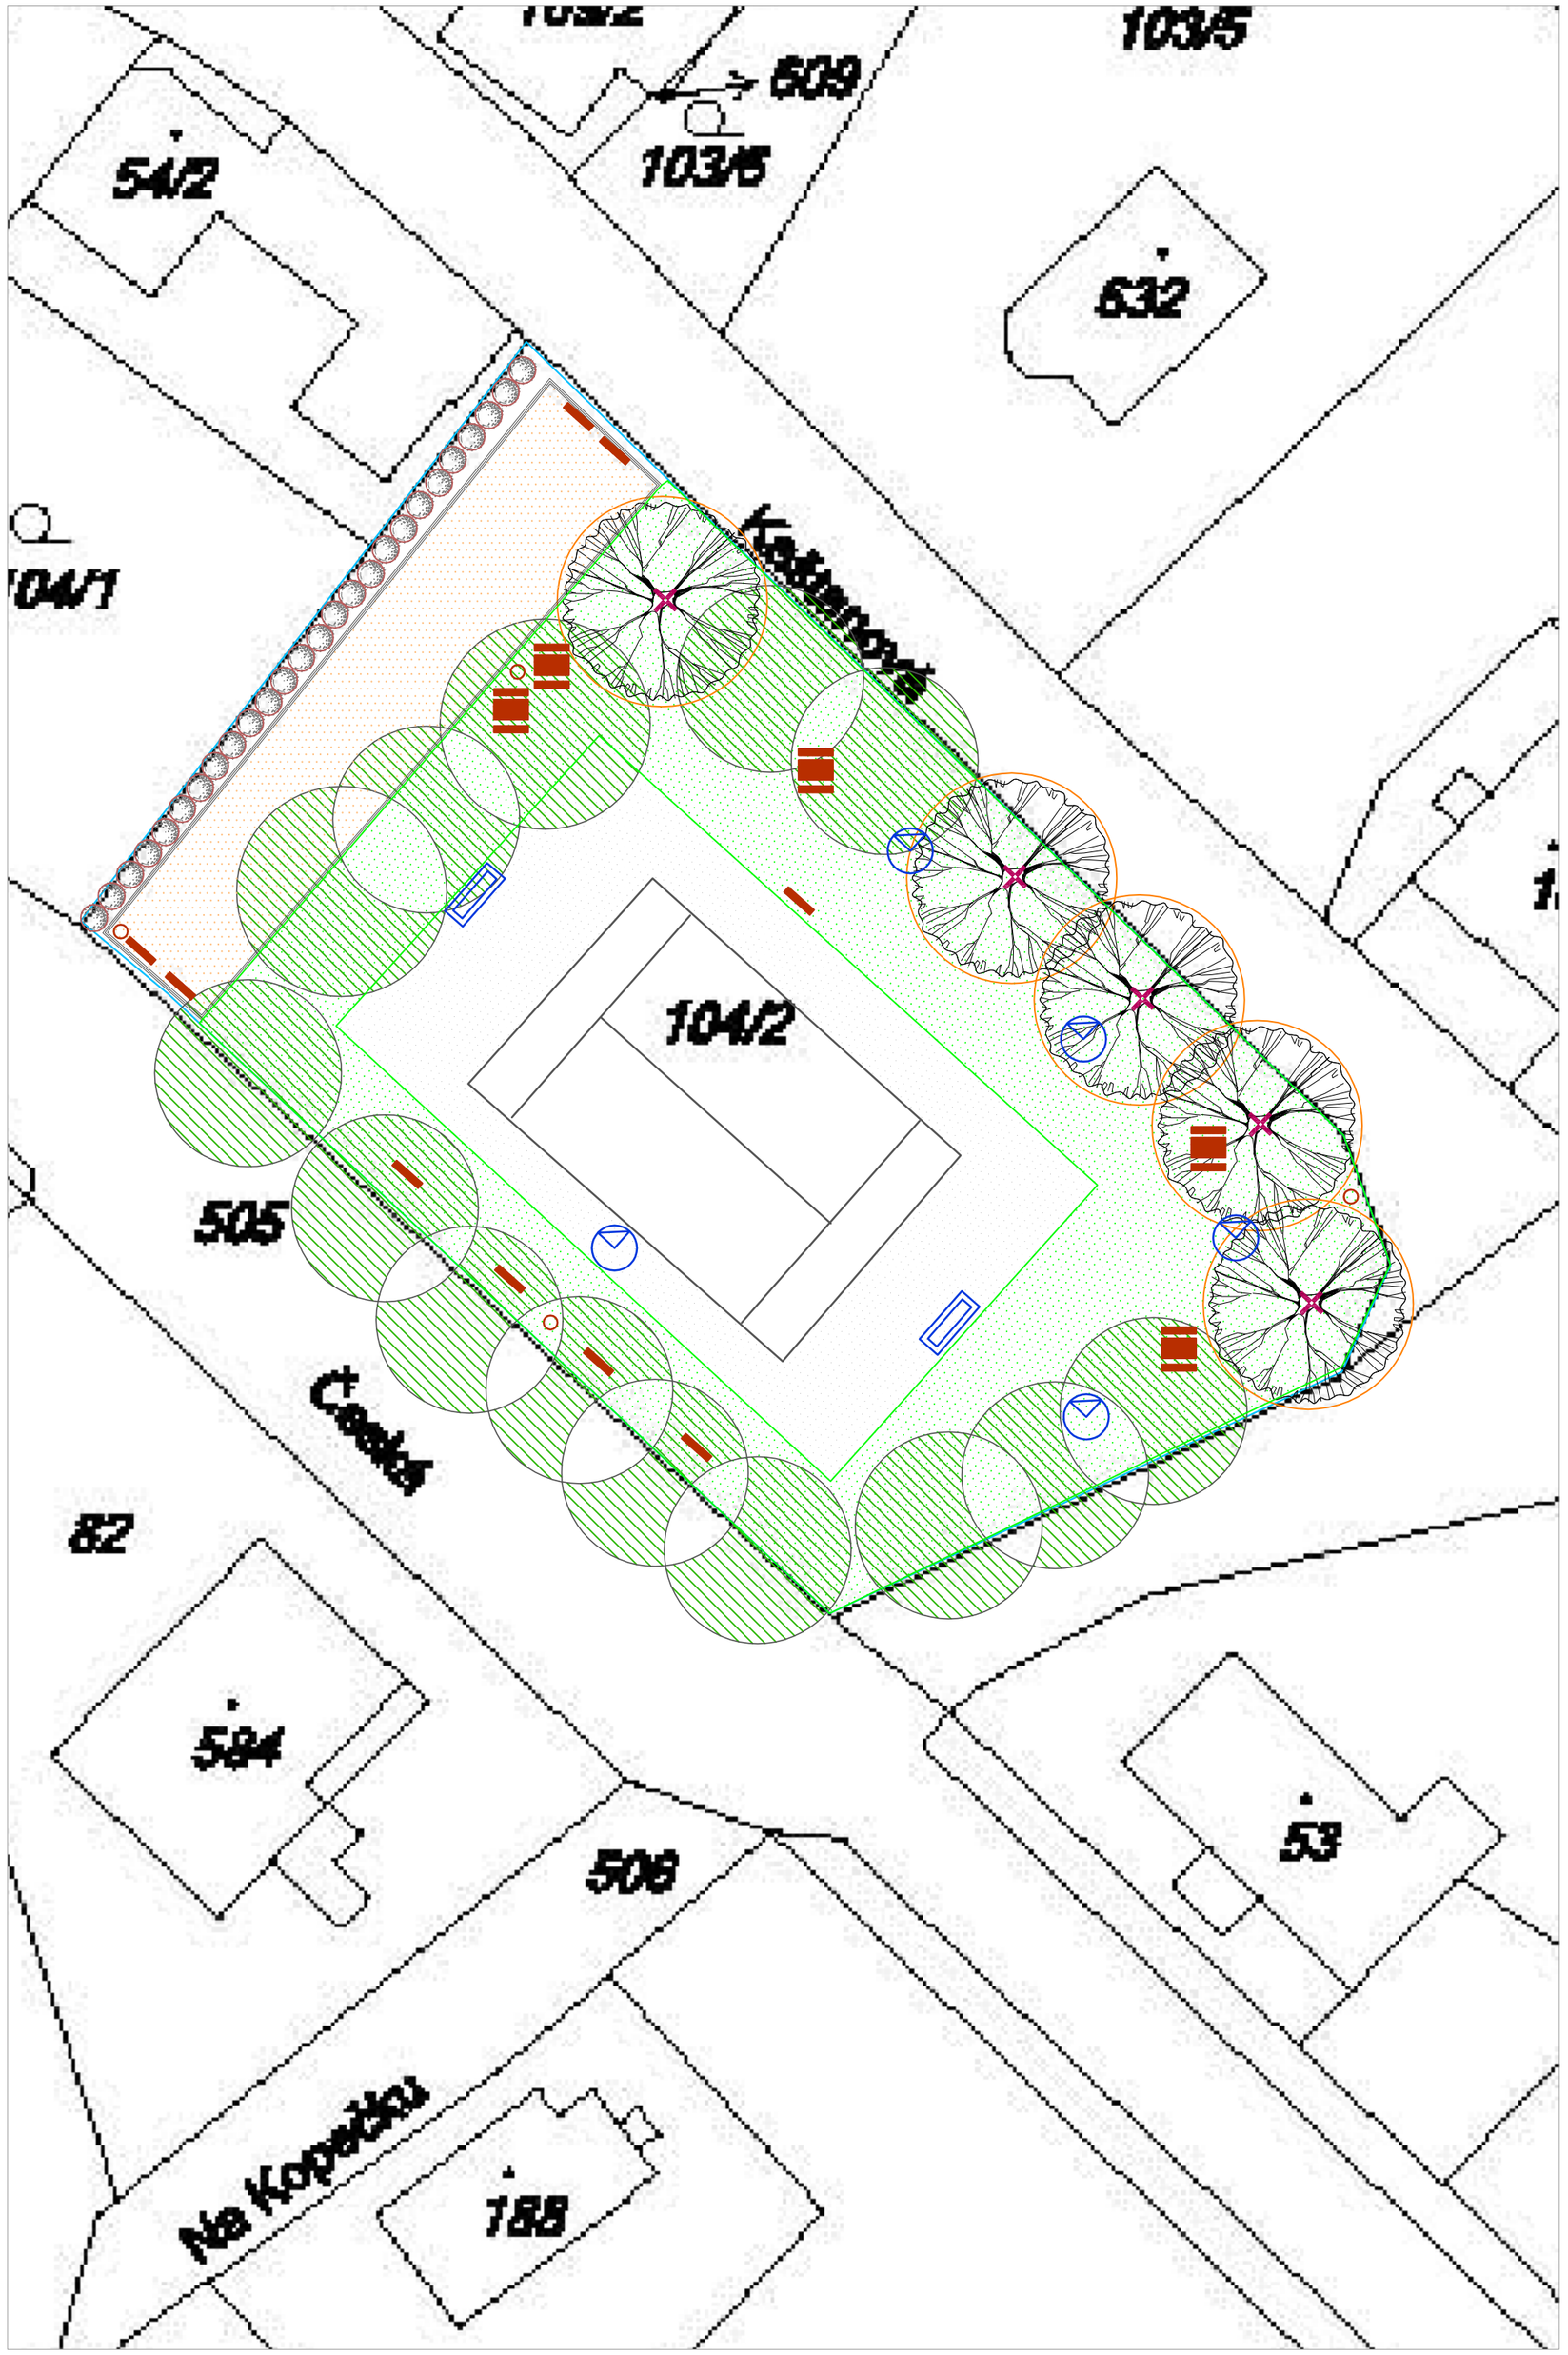

LEGENDA

STÁVAJÍCÍ A NAVRHOVANÉ VEGETAČNÍ PRVKY - BODOVÉ

- SOLITERNÍ STROM LISTNATÝ
- SOLITÉRNÍ STROM LISTNATÝ - MALOKORUNNÝ
- SOLITÉRNÍ KEŘ LISTNATÝ
- SOLITÉRNÍ STROM JEHLIČNATÝ - STÁVAJÍCÍ
- STROM LISTNATÝ - STÁVAJÍCÍ
- VÝSADBA STROMU
- HRANICE ŘEŠENÉHO ÚZEMÍ

STÁVAJÍCÍ A NAVRHOVANÉ VEGETAČNÍ PRVKY - PLOŠNÉ

- ZÁHONOVÁ VÝSADBA KEŘŮ
- KEŘOVÁ SKUPINA POKRYVNÁ
- KEŘOVÁ SKUPINA STÁLEZELENÁ
- ZPEVNĚNÉ HŘIŠTĚ - ASFALT, TARTAN
- TRÁVNÍK PARKOVÝ
- OPLOCENÍ - DH
- DH — MLATOVÁ PLOCHA - DĚTSKÉ HŘIŠTĚ
- DLÁŽDĚNÝ CHODNÍK
- PIKNIKOVÁ SESTAVA STŮL x LAVICE
  LAVIČKA - ODPADKOVÝ KOŠ
- PRVKY SPORTOVNÍ A FIT VYBAVENOSTI

Severozápad
EVROPSKÁ UNIE
Regionální operační program regionu soudržnosti Severozápad
Podporováno z Evropského fondu pro regionální rozvoj
„Vize přestane být snem"
www.nuts2severozapad.cz www.europa.eu

PŘÍPRAVA PODKLADŮ PRO NÁSLEDNOU REALIZACI ÚPRAV VEŘEJNÝCH PROSTRANSTVÍ OBCÍ

PŘÍPRAVA PODKLADŮ PRO NÁSLEDNOU REALIZACI ÚPRAV VEŘEJNÝCH PROSTRANSTVÍ MĚSTA PLESNÁ

ROZVOJOVÝ PLÁN ZELENĚ MĚSTA PLESNÁ

HLAVNÍ PROJEKTANT
Ing. Tomáš R Á K O S
353 01 Mariánské Lázně, Jiráskova 454
e-mail: tomasrakos@gmail.com
IČO: 707 246 95
GSM: +420 775 606 326
ZODPOVĚDNÝ PROJEKTANT
Ing. Tomáš R Á K O S
VEDOUCÍ PROJEKTU
Ing. Tomáš R Á K O S

OTISK RAZÍTKA

VÝKONOVÁ FÁZE: Studie řešení	FORMÁT	4 x A4	ČÍSLO KOPIE
OBJEDNATEL: Mas 21, o.p.s., Plzeňská 32, 354 71, Velká Hleďsebe	DATUM	II. - X. 2012	
DOKUMENTACE:	MĚŘÍTKO	1: 250	
	ARCH. ČÍSLO	2012	
NÁVRH ŘEŠENÍ - F	ČÍSLO PŘÍLOHY	B.2.f	