

město Plesná

Přestavbové plochy

Plochy veřejných prostranství

P-PV12- přehrážka

LEGENDA:

- - - - - hranice katastru

— hranice parcel

Rozvojové plochy

[blue dashed box] přestavbové plochy

[black dashed box] zrušená nebo zmenšená plocha


stabilizované plochy:

[yellow box] DS doprava silniční

[green box] PVz Veřejná prostranství - veřejná zeleň - ochranná a izolační zeleň

plochy změn:

[green patterned box] PVz2 Veřejná prostranství - veřejná zeleň - ochranná a izolační zeleň 2

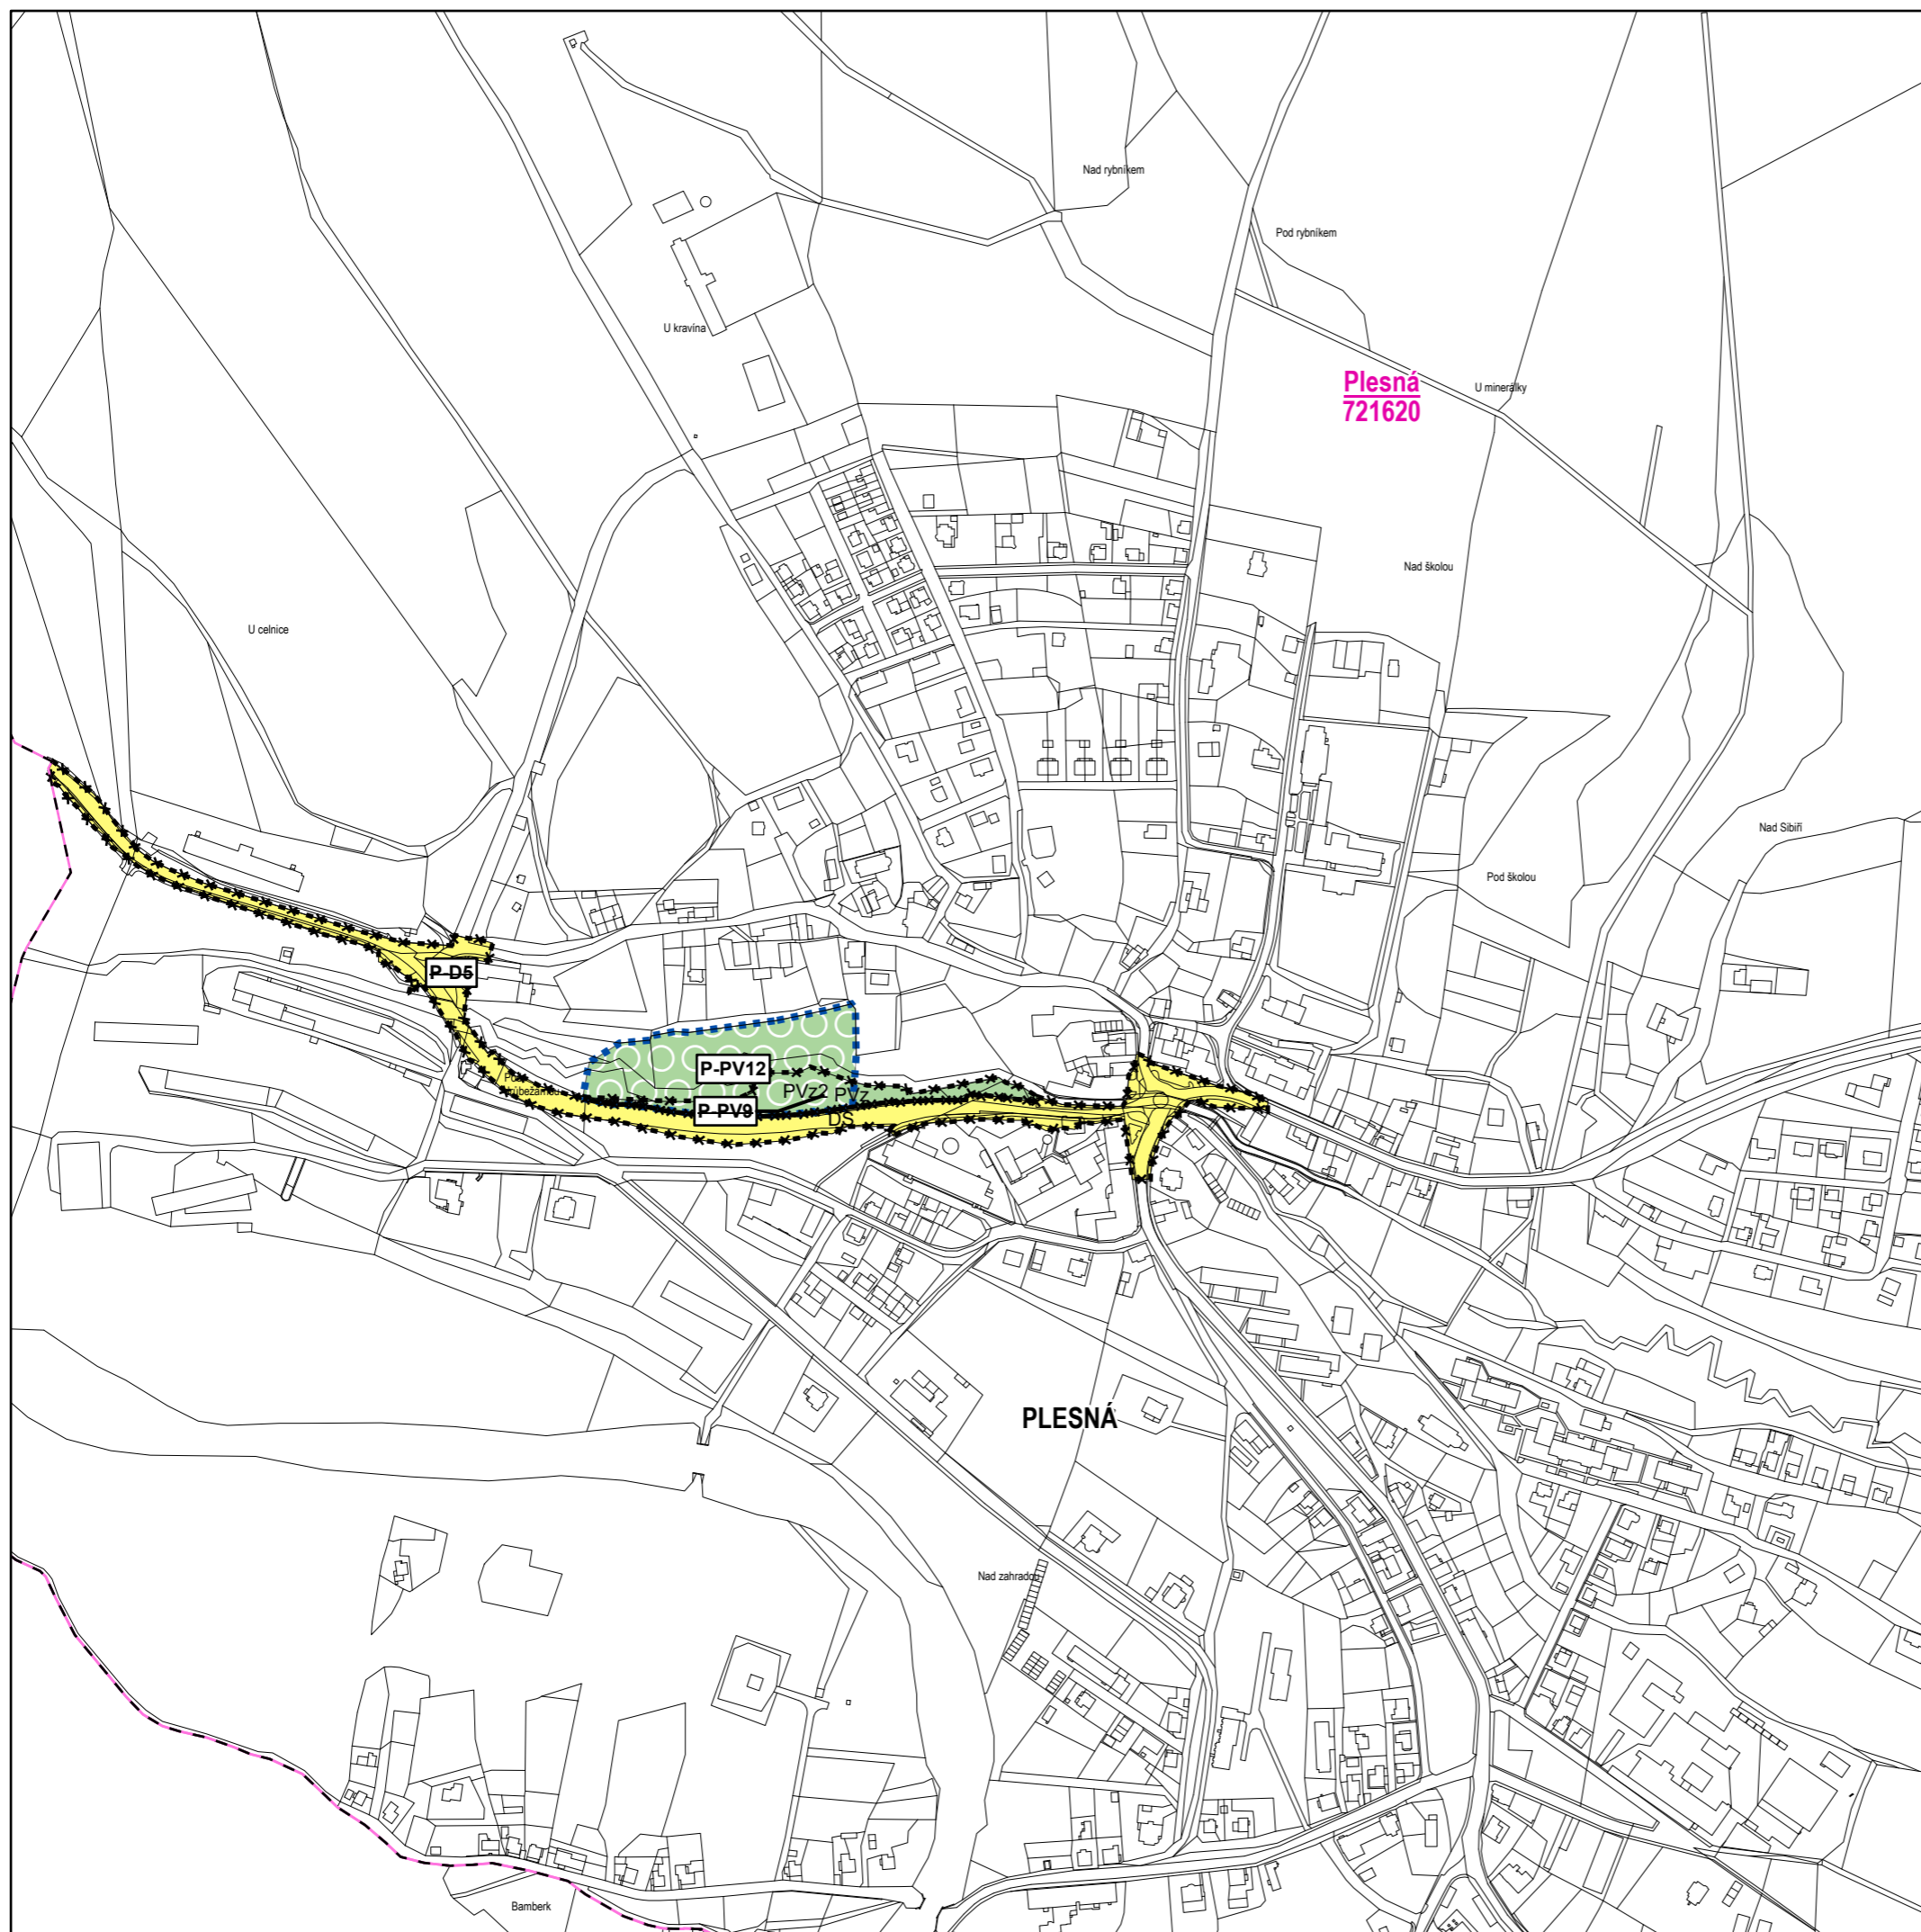

ÚZEMNÍ PLÁN PLESNÁ změna č.11

Etapa:
**ÚPRAVA NÁVRHU ZMĚNY
ÚZEMNÍHO PLÁNU PRO VYDÁNÍ**

Měřítko:
1:5000

Název výkresu:

Číslo výkresu:

Hlavní výkres**2.1**

Kraj: Karlovarský ORP: Cheb Revize: 1.00 Datum: VIII / 2021

Objednavatel:
Město Plesná

Pořizovatel:
Městský úřad Plesná
5. května 301, 351 35 Plesná

Zodpovědný projektant:
Ing.arch. Jaroslav Aust
autorizovaný architekt ČKA 04069
T:605524615 E:aust@stoeckl.cz

Atelier STOECKL s.r.o.
nám. Krále Jiřího z Poděbrad 6, Cheb 35002
T:354422635 E:atelier@stoeckl.cz
IČO:02099624 DIČ:CZ02099624



www.stoeckl.cz