


Celé správní území je zájmovým územím Ministerstva obrany z hlediska povolování níže uvedených druhů staveb:  
 výstavba, rekonstrukce a opravy dálniční sítě, rychlostních komunikací, silnic I. II. a III. třídy, výstavba a rekonstrukce železničních tratí a jejich objektů, výstavba a rekonstrukce letišť všech druhů, včetně zařízení, výstavba vedení VN a VVN, výstavba větrných elektráren, výstavba radioelektronických zařízení (radiové, radiolokační, radionavigační, telemetrická) včetně anténních systémů a opěrných konstrukcí (např. základnové stanice....), výstavba objektů a zařízení vysokých 30 m a více nad terémem, výstavba vodních nádrží (přehrady, rybníky), výstavba objektů tvořících dominanty v území (např. rozhledny).

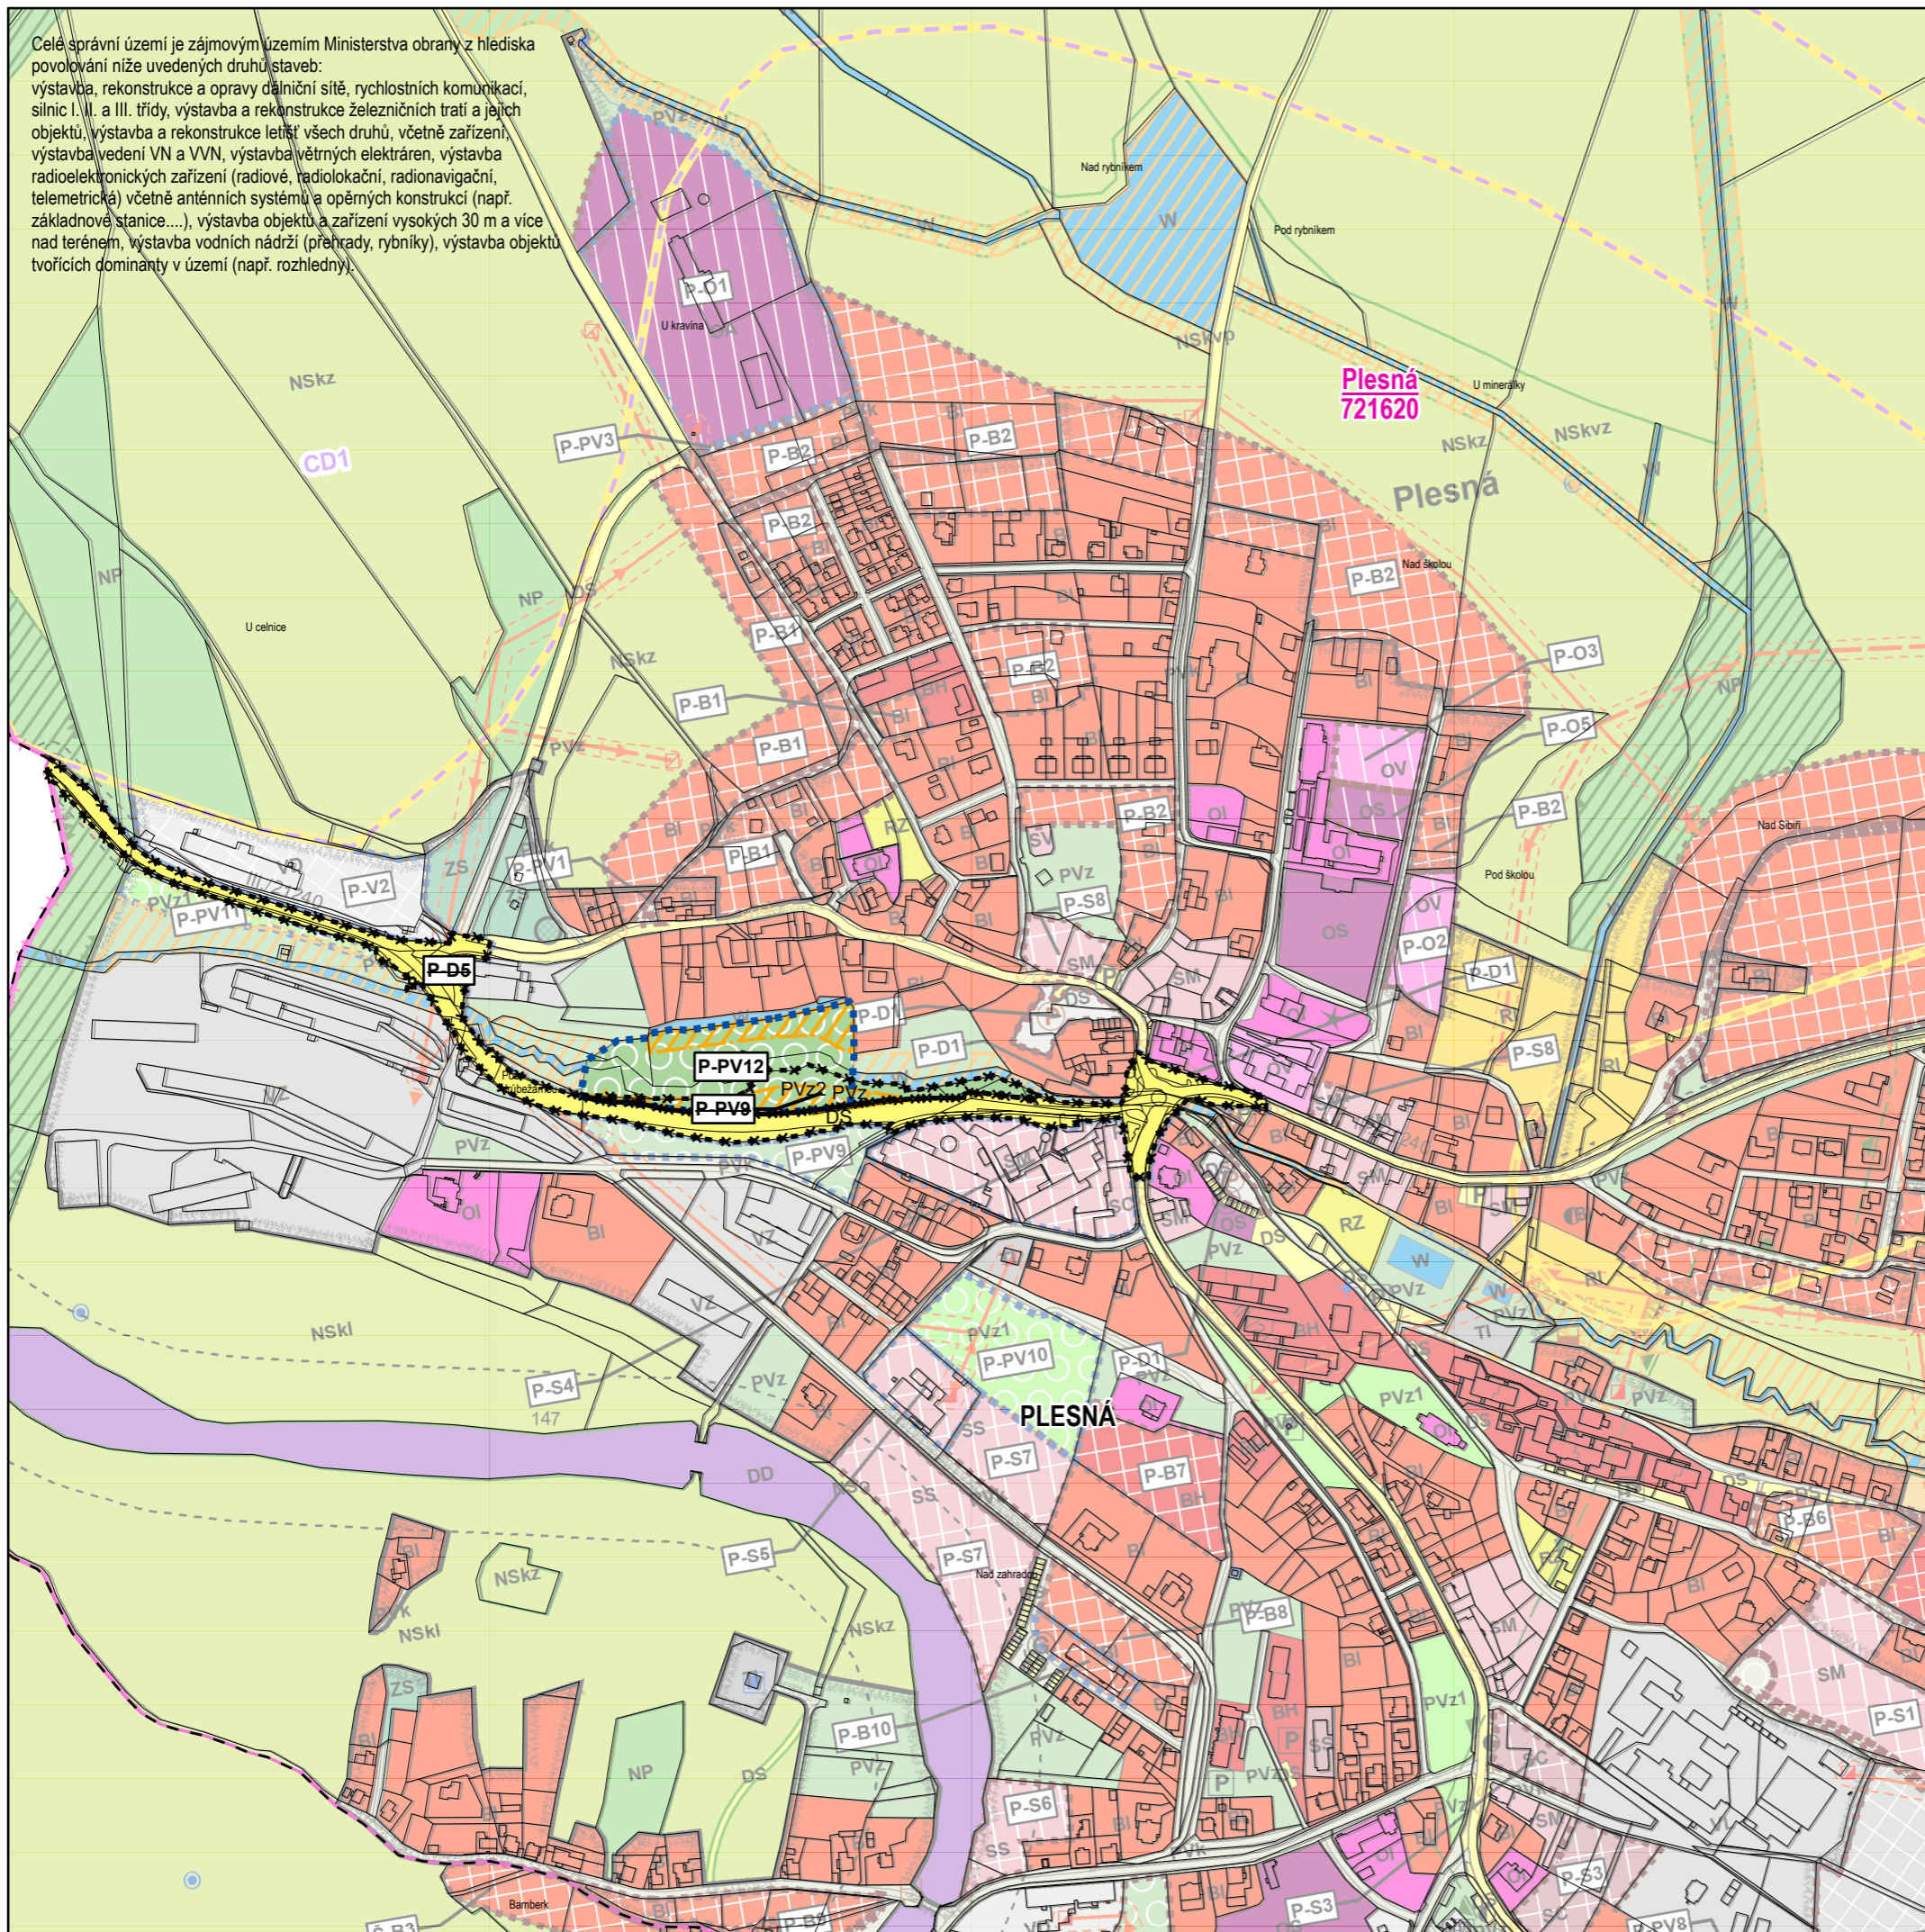

## SEZNAM ROZVOJOVÝCH ZASTAVITELNÝCH A PŘESTAVBOVÝCH PLOCH

město Plesná

Přestavbové plochy

**Plochy veřejných prostranství**

P-PV12- přehrážka

### LEGENDA:

--- hranice katastru

— hranice parcel

Rozvojové plochy

▭ přestavbové plochy

\* zrušená nebo zmenšená plocha

Veřejně prospěšná opatření

▨ vymezení prvků ÚSES

stabilizované plochy:

▭ DS doprava silniční

▭ PVz Veřejná prostranství - veřejná zeleň - ochranná a izolační zeleň

plochy změn:

▭ PVz2 Veřejná prostranství - veřejná zeleň - ochranná a izolační zeleň 2

# ÚZEMNÍ PLÁN PLESNÁ změna č.11

Etapa:  
**ÚPRAVA NÁVRHU ZMĚNY  
 ÚZEMNÍHO PLÁNU PRO VYDÁNÍ**

Měřítko:  
**1:5000**

Název výkresu:

Číslo výkresu:

**Koordinační výkres**

**01**

Kraj: Karlovarský ORP: Cheb

Revize: 1.00

Datum: VIII / 2021

Objednavatel:  
**Město Plesná**

Pořizovatel:  
 Městský úřad Plesná  
 5. května 301, 351 35 Plesná

Zodpovědný projektant:  
 Ing.arch. Jaroslav Aust  
 autorizovaný architekt ČKA 04069  
 T:605524615 E:aust@stoeckl.cz

**Atelier STOECKL s.r.o.**  
 nám. Krále Jiřího z Poděbrad 6, Cheb 35002  
 T:354422635 E:atelier@stoeckl.cz  
 IČO:02099624 DIČ:CZ02099624



www.stoeckl.cz