

LEGENDA:

stabilizované plochy	
změny:	
hranice státu	
hranice kraje	
hranice řešeného území	
hranice jednotlivých katastrálních území	
hranice zastavěného území k 15.11.2006	
označení rozvojových zastavitelných a přestavbových ploch a územních rezerv	
zastavitelné plochy	
přestavbové plochy	
plochy územní rezervy	


SEZNAM ROZVOJOVÝCH ZASTAVITELNÝCH A PŘESTAVBOVÝCH PLOCH

město Plesná

Přestavbové plochy

Plochy dopravní infrastruktury

P-D5 průtah silnice III. třídy na hraniční přechod (zm. č. 1)

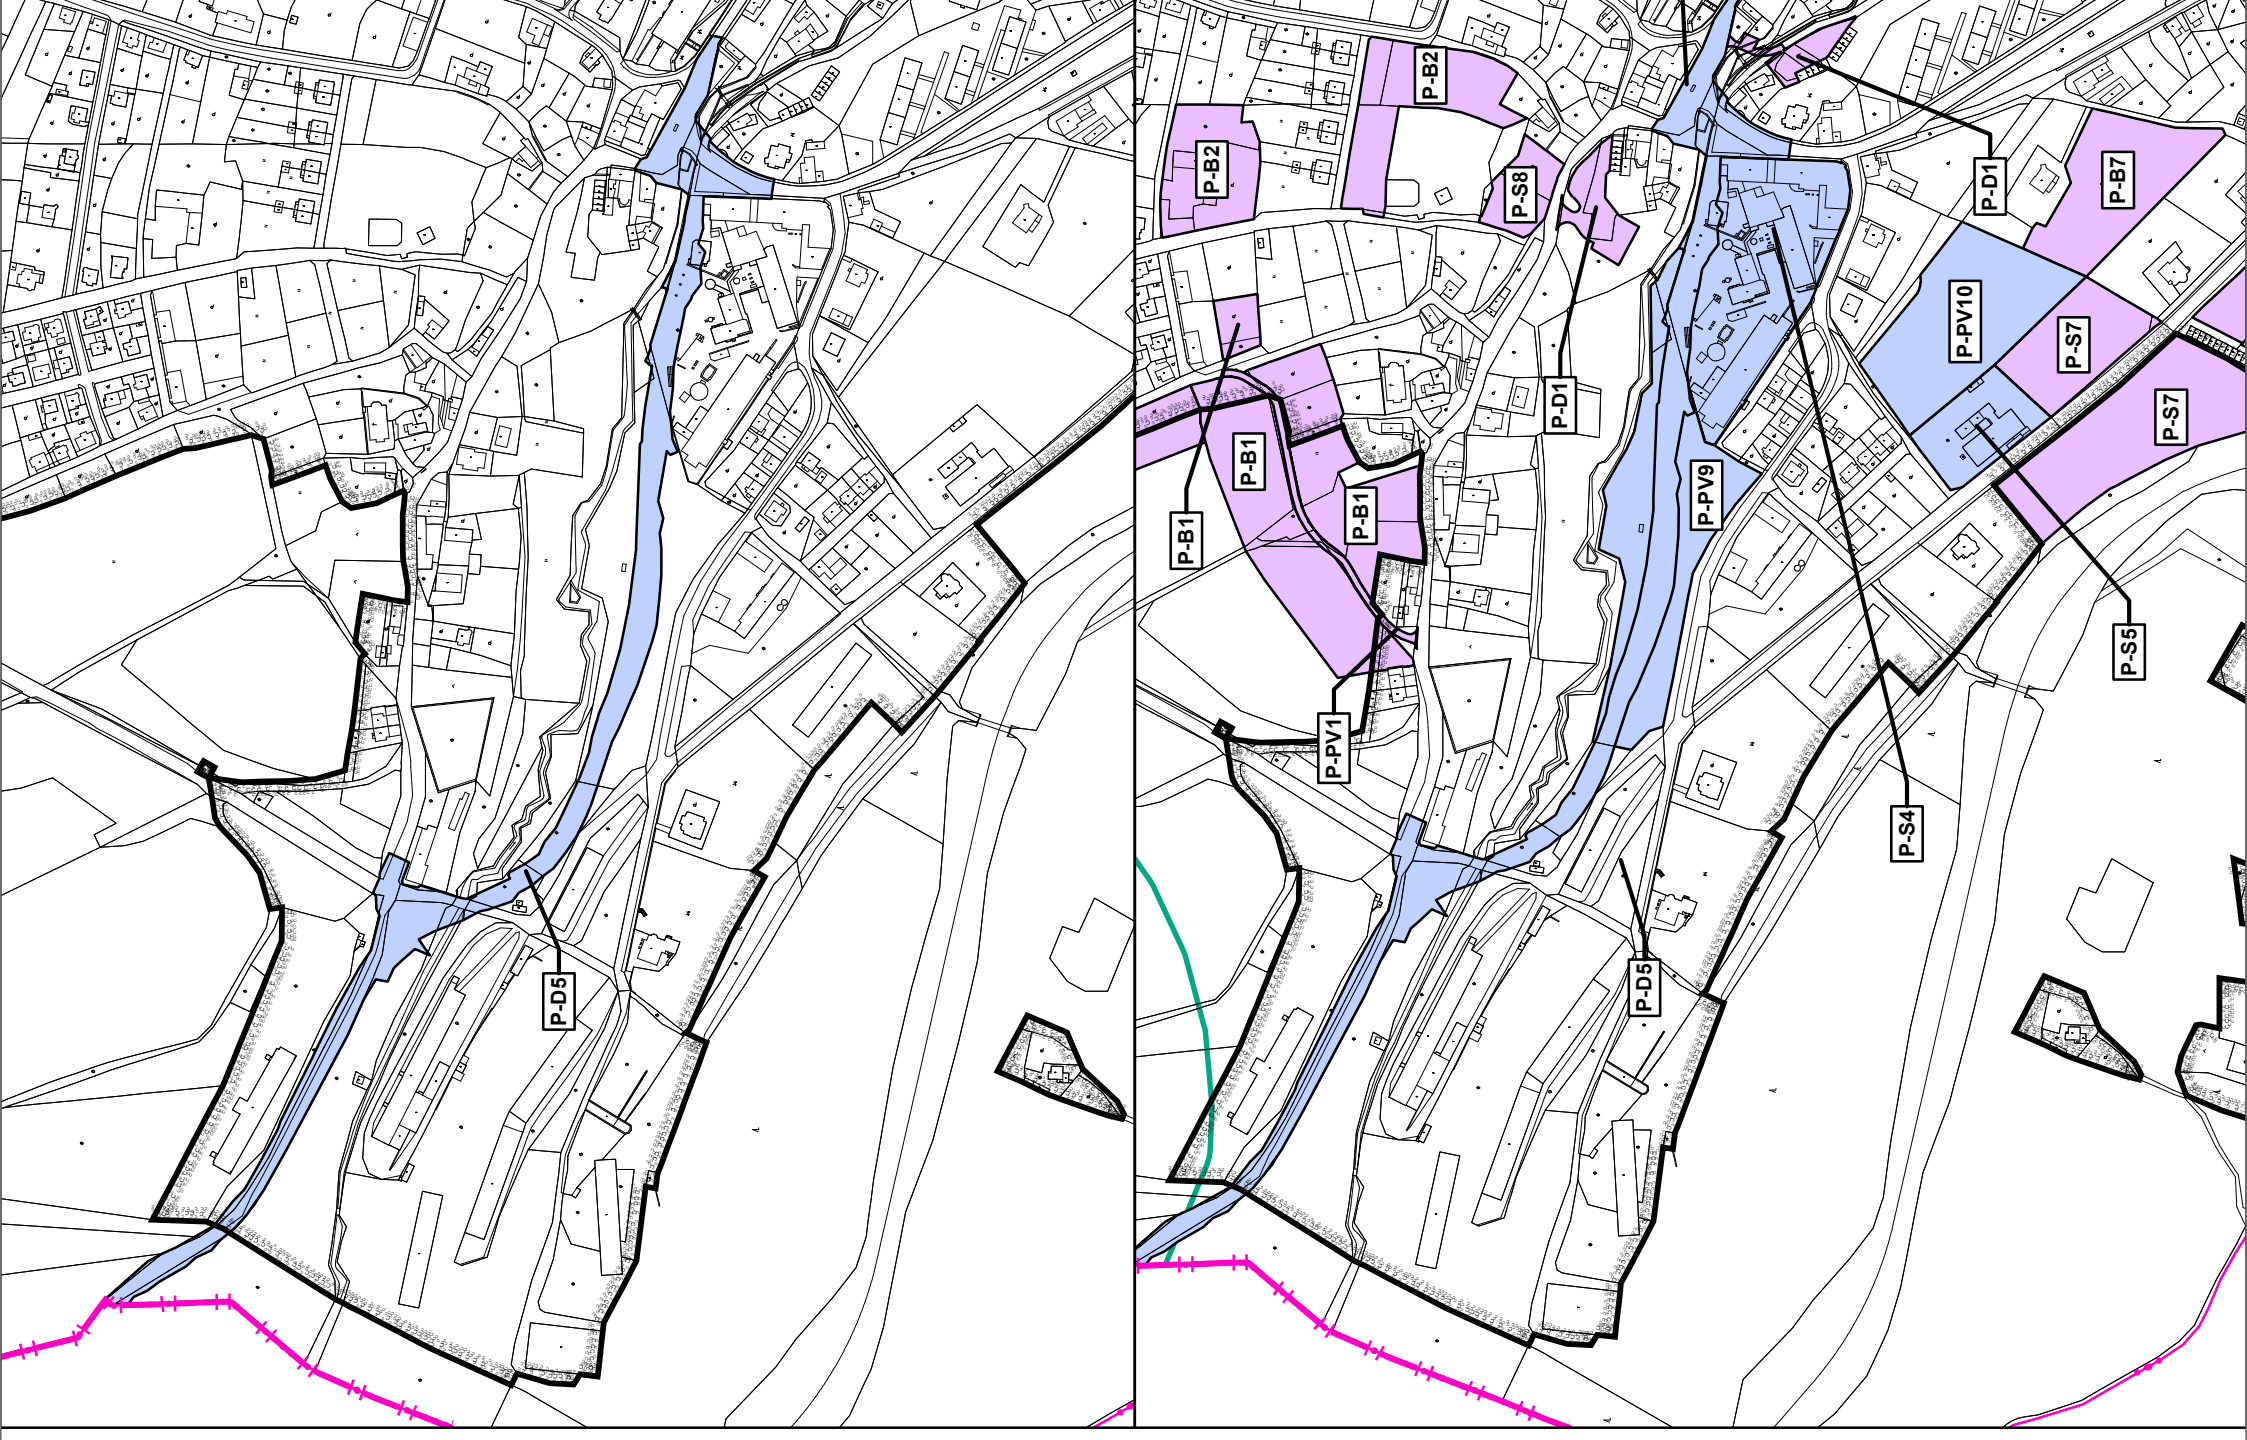

Ing. arch. Luděk VYSTYD, Náměstí Krále Jiřího z Poděbrad 6, 350 02, CHEB
atelier@vystyd.cz, www.vystyd.cz, číslo autorizace - 00114
TEL/FAX: +420 354 422 635, IČ - 14741822, DIČ - CZ360402004

Objednavatel:

Město Plesná, 5. května 301, 351 35 Plesná

Pořizovatel:

Odbor stavební MeÚ Cheb, Náměstí krále Jiřího z Poděbrad 1, 350 20 Cheb

Zodpovědný projektant:

Ing.arch. Luděk Vystyd

Kraj:

Karlovarský

ORP:

Cheb

Obec:

Plesná

Datum:

IV/2011

Smlouva:

ÚZEMNÍ PLÁN PLESNÁ

Stupeň: Změna Územního plánu č.1

Obsah:

1. Výkres základního členění území

Měřítko:

1:5 000