

město Plesná

Přestavbové plochy

Plochy veřejných prostranství
P-PV12- přehrážka**LEGENDA:**


- - - hranice katastru

— hranice parcel

Rozvojové plochy

[blue box] přestavbové plochy

[x-x-x-x-x-x] plochy - zrušeno nebo zmenšeno

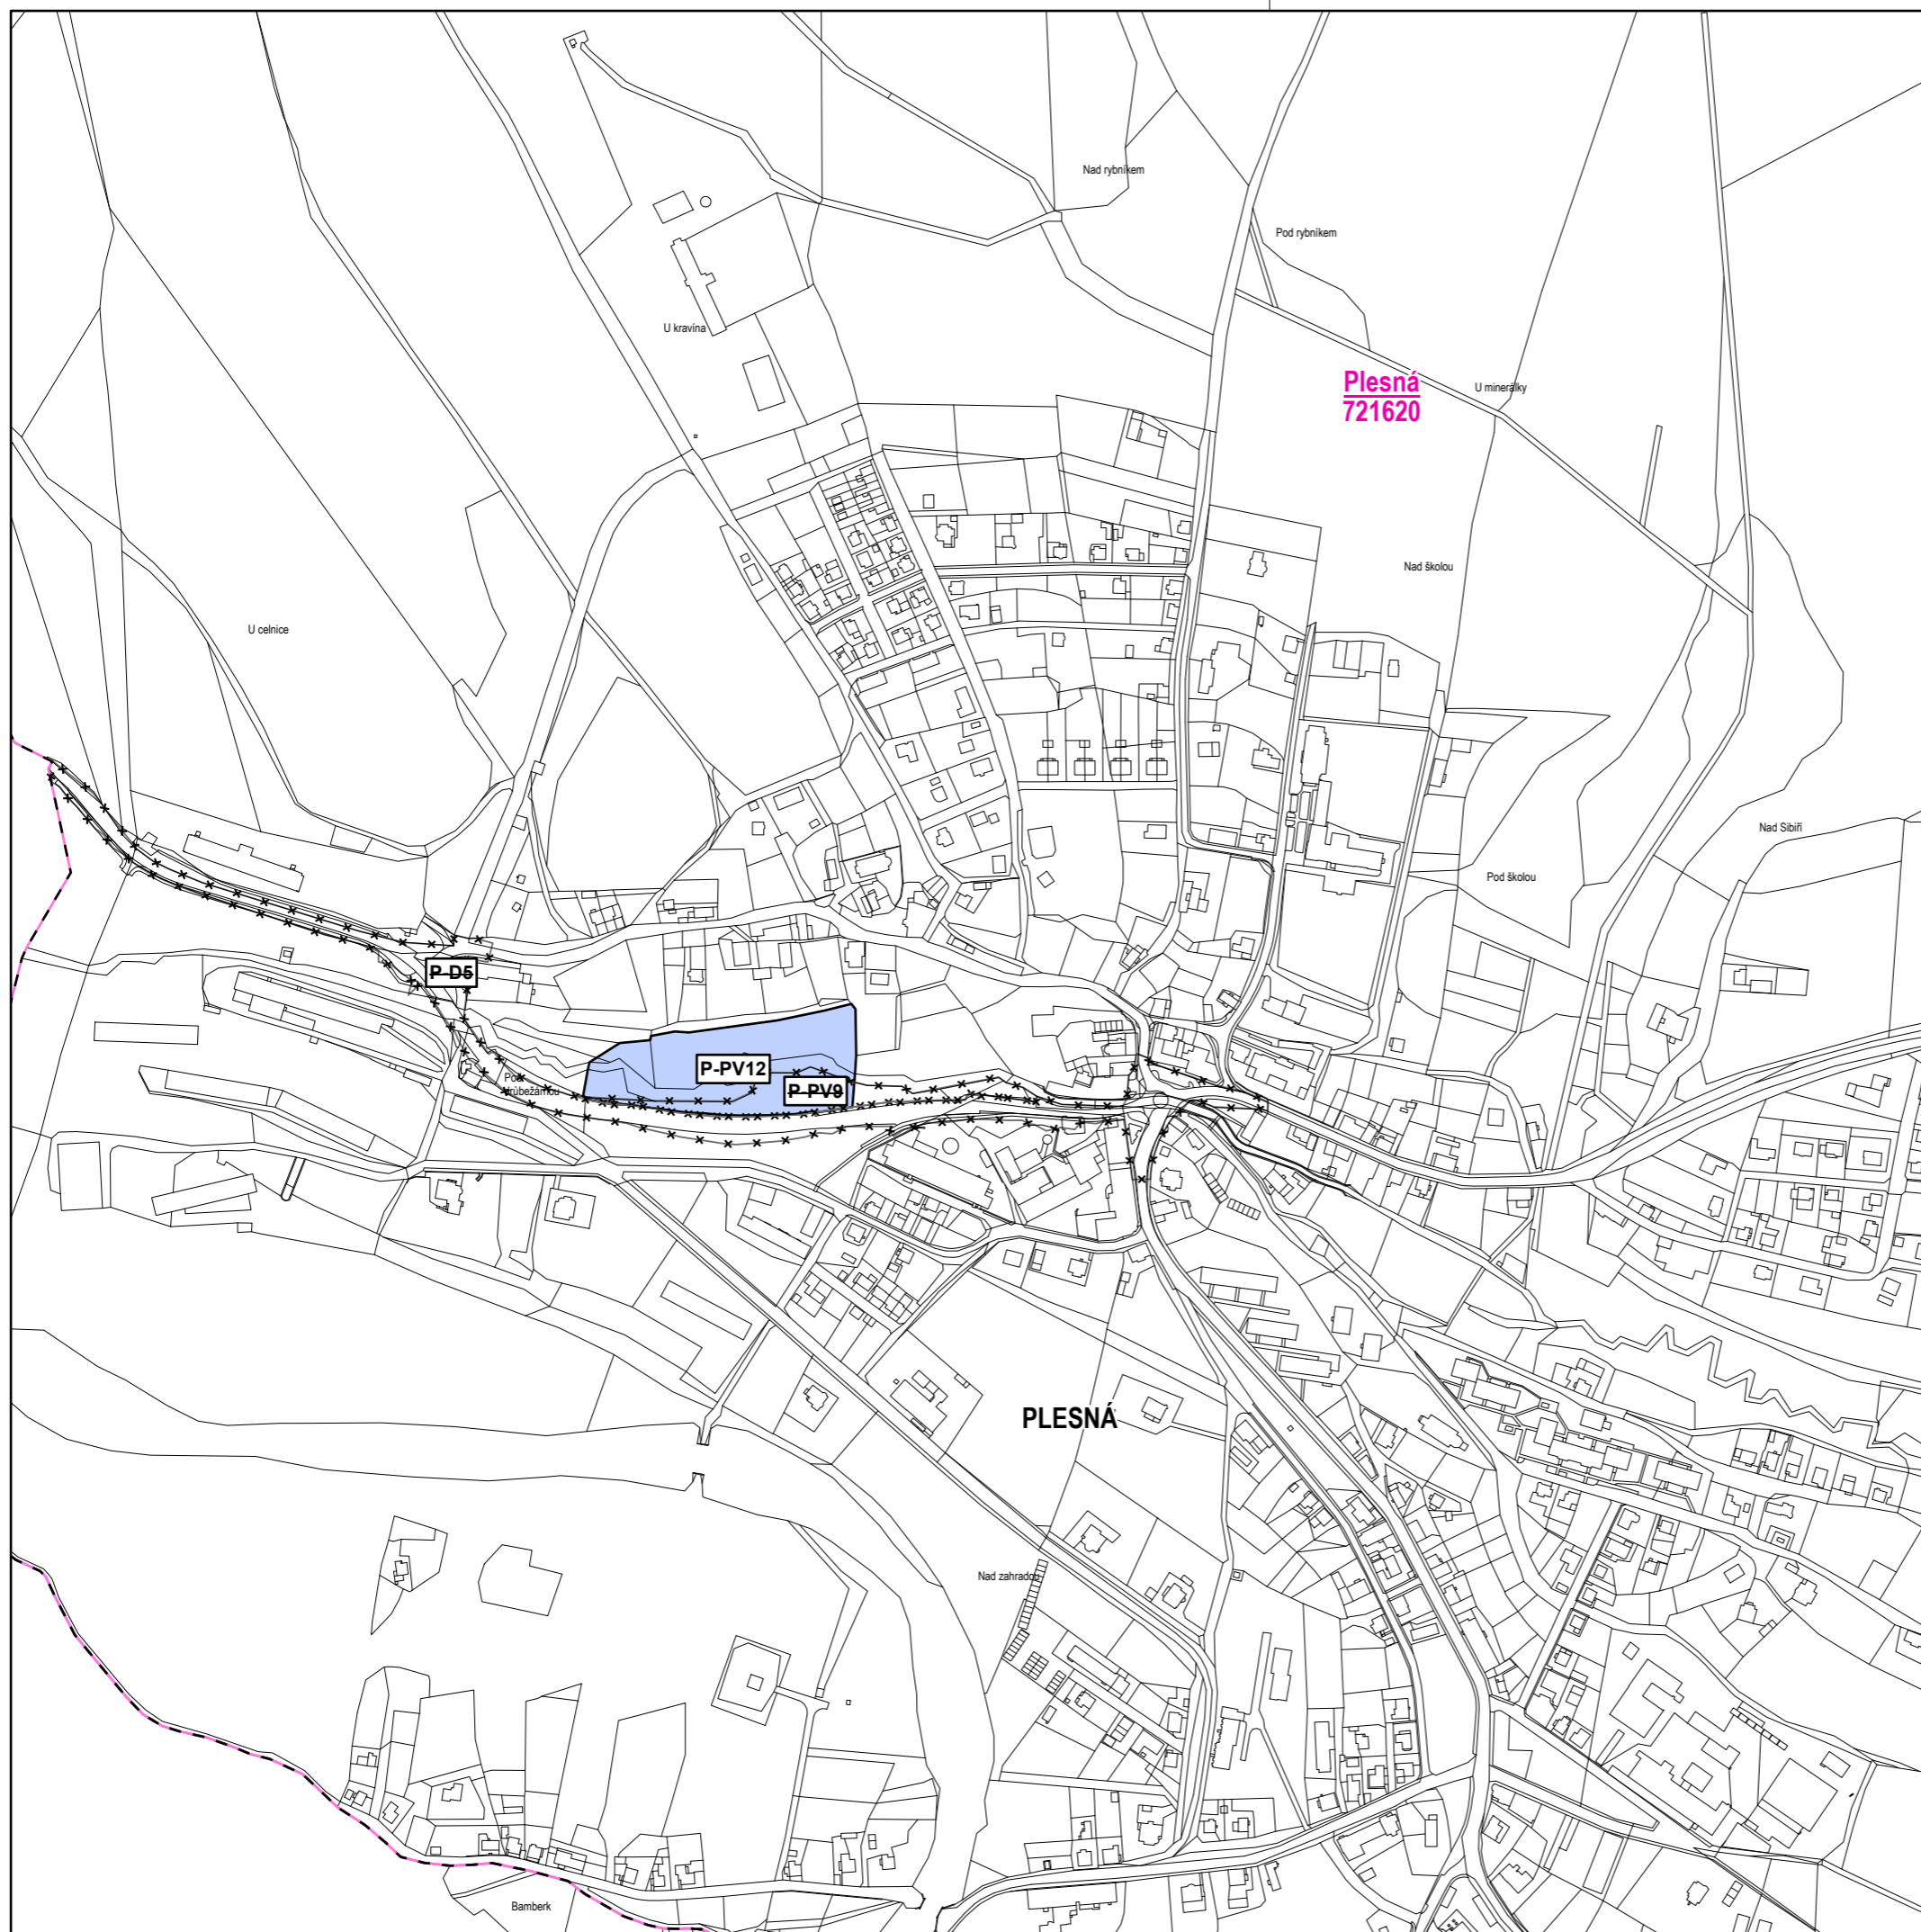

ÚZEMNÍ PLÁN PLESNÁ změna č.11

Etapa: **ÚPRAVA NÁVRHU ZMĚNY
ÚZEMNÍHO PLÁNU PRO VYDÁNÍ** Měřítko: **1:5000**

Název výkresu: **Výkres základního
členění území** Číslo výkresu: **1**

Kraj: **Karlovarský** ORP: **Cheb** Revize: **1.00** Datum: **VIII / 2021**

Objednavatel: **Město Plesná**

Pořizovatel: **Městský úřad Plesná
5. května 301, 351 35 Plesná**

Zodpovědný projektant:
**Ing.arch. Jaroslav Aust
autorizovaný architekt ČKA 04069
T:605524615 E:aust@stoeckl.cz**

Atelier STOECKL s.r.o.
nám. Krále Jiřího z Poděbrad 6, Cheb 35002
T:354422635 E:atelier@stoeckl.cz
IČO:02099624 DIČ:CZ02099624



www.stoeckl.cz