U Kapličky
Duhová
Růžová
UV 01
520.44
UV 02
520.84
UV 04
519.91
A
B
A
B
R35.00
5.00
R30.00
R10.00
R5.00
R4.00
R3.05
R3.00
6.00
5.50
4.00
3.50
2.25
3.00
17.00
23.62
2.00
0.50
13.55
1.50
3.30
bet. obruba 150x250 do betonu s vyvýšením +12cm
bet. obruba 80x250 do betonu s vyvýšením +7cm
výškový úprava stáv. vodovod. šoupěte
výškový úprava stáv. uliční vpusti
překop vozovky pro přeložku OZ-kabelu
kamenná přídlažba 100x100 zapuštěná do betonu
kamenná dlažba 400x400
obruba kamenná 150x250 do betonu vyvýšená +10cm
vyvýšený dlažby pro doplnění pro budoucí kašte
zřízení nového odtokového žlabu
žlab ze 4 kamen. kostek 100x100 zapuštěná do betonu hloubka 0,05m
vybourání bet. studny, na úroveň stáv. terénu, zřízení vyrovnávacího bet. prahu, na který se vyzdí nový ochoz studny
výškový úprava stáv. kanal. šachty a osazení radiátorového poklopu
výškový úprava stáv. kanalizační šachty
bet. obruba 80x250 do betonu zapuštěná
B4
B13
P4
č.3
č.4
11
10
9
8
7
6

U Kapličky
Duhová
Růžová
UV 01
520.44
UV 02
520.84
UV 03
519.68
UV 04
519.91
UV 05
517.75
č.1
č.2
č.3
č.4
č.5
č.6
č.7
č.8
č.9
č.10
č.11
A
B
B4
B13
P4
R30.00
R5.00
R4.00
R10.00
R40.00
R11.00
R36.00
6.00
4.00
1.50
2.25
5.00
3.00
17.00
23.62
0.50
2.00
13.55
7.14
1.95
3.30
1.69
R35.34
bet. obruba 150x250 do betonu s vyvýšením +12cm
bet. obruba 80x250 do betonu s vyvýšením +7cm
výškový úprava stáv. kanalizační šachty
výškový úprava stáv. vodovod. šoupěte
výškový úprava a osazení zadlažovacího poklopu
výkopek pro uložení TDI
žlab ze 4 kamen. kostek 100x100 zapuštěné do betonu, hloubka 0.05m
žlab ze 4 kamen. kostek 100x100 zapuštěné do betonu, hloubka 0.15m
kamenná přídlažba 100x100 zapuštěná do betonu
kamenná deska 400x600
kamenná dlažba 150x250 do betonu vyvýšená +10cm
vyměnění dlažby, doplnění pro budoucí keře
odstranění stáv. dřevěného sloupu
odstranění stáv. uliční vpusti
odstranění stáv. uliční vpusti včetně kanalizační přípojky
vybourání bet. studny, na úroveň stáv. terénu, vybourání vyrovnávacího bet. prahu, na který se vyzdí nový ochoz studny
vybourání a odstranění stáv. uliční vpusti
přeložka O2 kabelu
překop vozovky pro kanalizační přípojku
překop vozovky pro přeložku O2 kabelu
oplocení stávající bytové zástavby
oplocení budoucí bytové zástavby

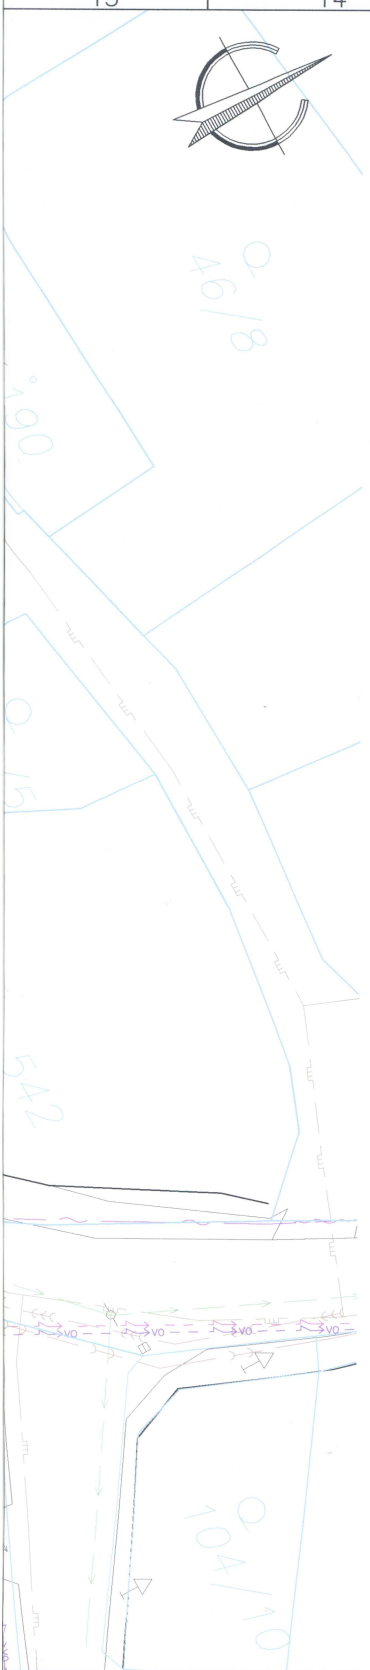

LEGENDA PLOCH:

- NOVÝ KRYT KOMUNIKACE - ASFALT
- NOVÁ KONSTRUKCE KOMUNIKACE - ASFALT
- CHODNÍK - BETONOVÁ DLAŽBA TL. 60mm
- CHODNÍK - KAMENNÁ DLAŽBA DO VĚJÍŘE
- CHODNÍK - KAMENNÁ DLAŽBA V ŘADÁCH
- CHODNÍK - TISKÁ DLAŽBA ZE ŽULY
- SJEZD - BETONOVÁ DLAŽBA TL. 60mm
- PARKOVACÍ STÁNÍ - BETONOVÁ DLAŽBA TL. 80mm
- TRÁVNÍK
- ZATRAVŇOVACÍ TVÁRNICE
- RELIÉFNÍ DLAŽBA
- KAMENNÁ DESKA 400x600

LEGENDA ČAR:

OSTATNÍ:

- SILNIČNÍ OBRUBA
- PARKOVÁ OBRUBA
- SNÍŽENÁ OBRUBA
- KAMENNÁ DLAŽBA
- GEODETICKÉ ZAMĚŘENÍ
- KATASTR VNĚJŠÍ
- KATASTR VNITŘNÍ
- DRENÁŽ

LEGENDA SYMBOLŮ:

NOVÉ:

- ULIČNÍ VPUST K ODSTRANĚNÍ
- STROM KE KÁCENÍ
- NOVÁ POLOHA ODPADU
- SLOUP K PŘELOŽENÍ
- BETONOVÁ SKRUŽ
- PARKOVÁ LAVIČKA
- PATNÍ SLOUPEK

STÁVAJÍCÍ:

- SLOUP PŘÍHRADOVÝ
- SLOUP DŘEVĚNÝ
- SLOUP BETONOVÝ
- TYČOVÝ ZNAK
- DOPRAVNÍ ZNAČKA
- VSTUP
- VRATA - VJEZD
- HLAVNÍ UZÁVĚR PLYNU
- PRIS
- ŠOUPĚ PLYN
- ŠOUPĚ VODA
- ŠACHTA BEZ ROZLIŠENÍ
- ULIČNÍ VPUSŤ
- STROM BEZ ROZLIŠENÍ
- MEZNÍK KAMENNÝ, PLASTOVÝ
- LAMPA
- STUDNA

STÁV. INŽENÝRSKÉ SÍTĚ

- KANALIZACE JEDNOTNÁ
- KANALIZACE SPLAŠKOVÁ
- VODOVOD
- PLYNOVOD STL
- TELEFON O2 NADZEMNÍ
- ELEKTRO NN NADZEMNÍ
- VEŘEJNÉ OSVĚTLENÍ NADZEMNÍ

Náměstí Krále Jiřího 6, 350 02 Cheb, tel. 354 436 328, fax 354 535 179, email : info@dsva.cz, www.dsva.cz

Zodpovědný projektant : Ing. Petr KRÁL	Technická kontrola : Ing. Petr KRÁL	Zhotovitel : DOPRAVNÍ STAVBY A VENKOVNÍ ARCHITEKTURA s.r.o.
Projektant : Ing. Ladislav BASTL	Hlavní projektant : Ing. Petr KRÁL	
MěÚ : Plesná	Kraj : Karlovarský	Datum : 11/2011
Stavebník : Město Plesná, 5. Května 301, 351 35 Plesná		Číslo zakázky : 29/2011
Akce : **Stavební úprava náměstí, Šneky, Plesná**		Úroveň : D S P / Souprava :
SO : SO 101 Zpevněné plochy		
Výkres : Podrobná situace		Měřítko : 1 : 250 / Část : C.1.2

Dokumentaci lze užívat ve smyslu příslušné smlouvy o dílo, kopírování a rozšiřování bez předchozího souhlasu je zakázáno